
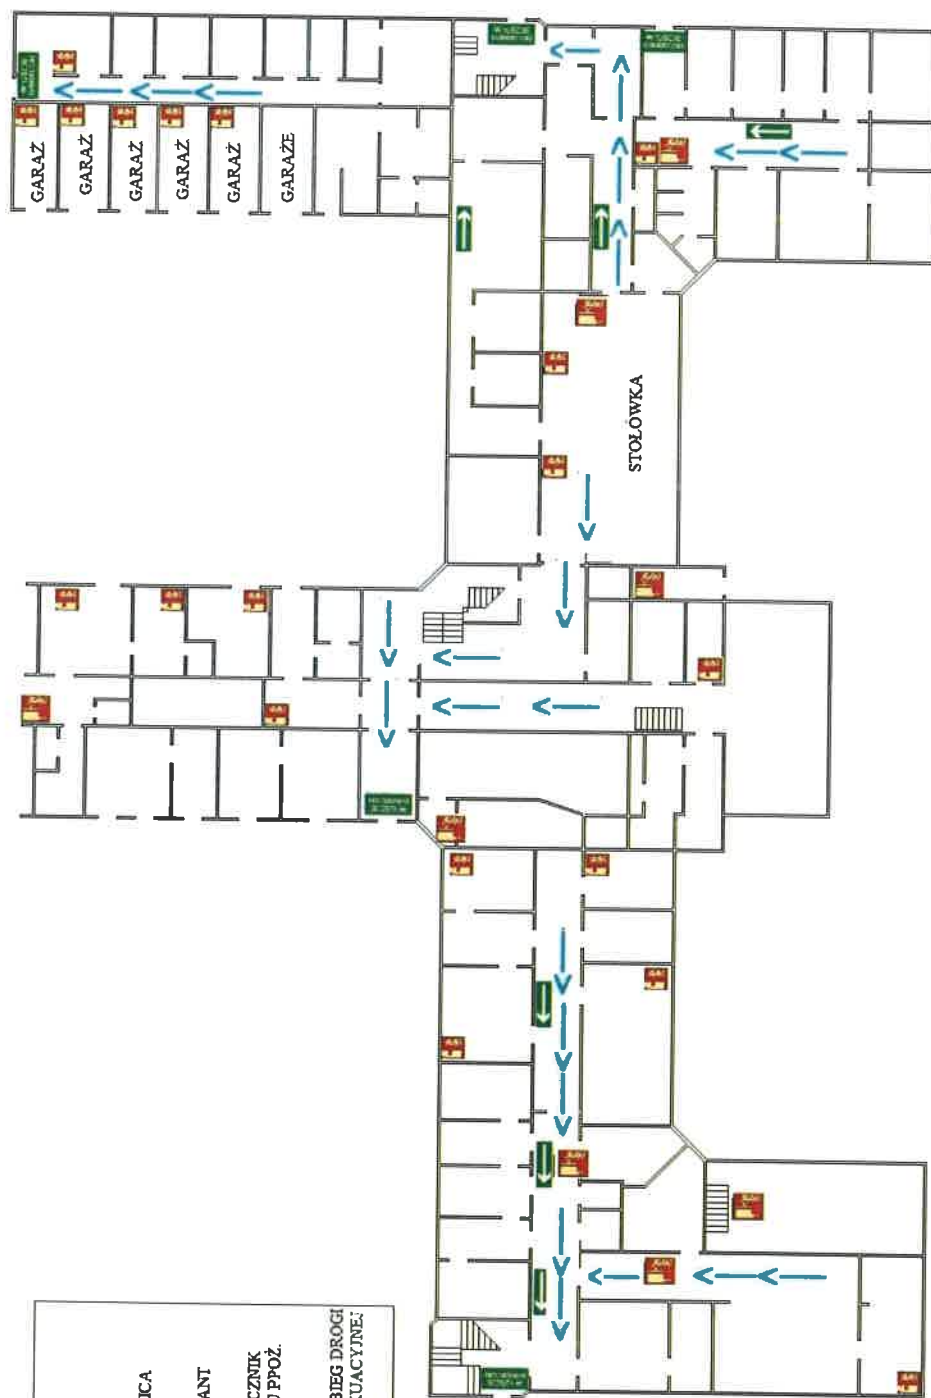


PLAN EWAKUACJI OBIEKTU DELEGATURY LUBELSKIEGO URZĘDU WOJEWÓDZKIEGO W CHELMIE

NISKI PARTER

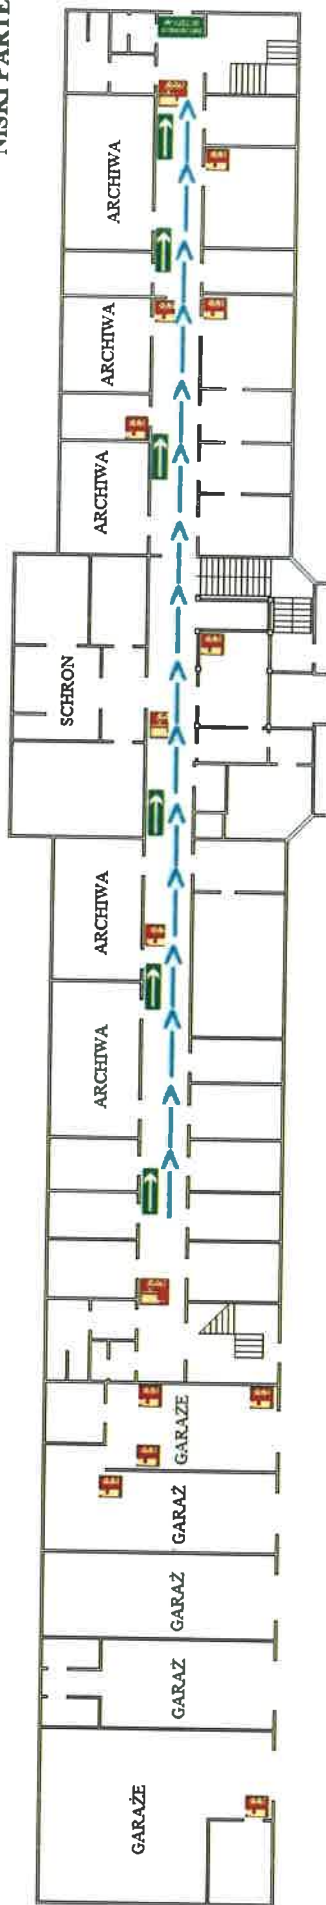

LEGENDA

Powierzchnia kondygnacji	3 239 m ²
Przewidywana liczba pracowników przebywających na kondygnacji	56