



**PLAN EWAKUACJI OBIEKTU DELEGATURY LUBELSKIEGO URZĘDU WOJEWÓDZKIEGO W CHELMIE**


**PIĘTRO I**

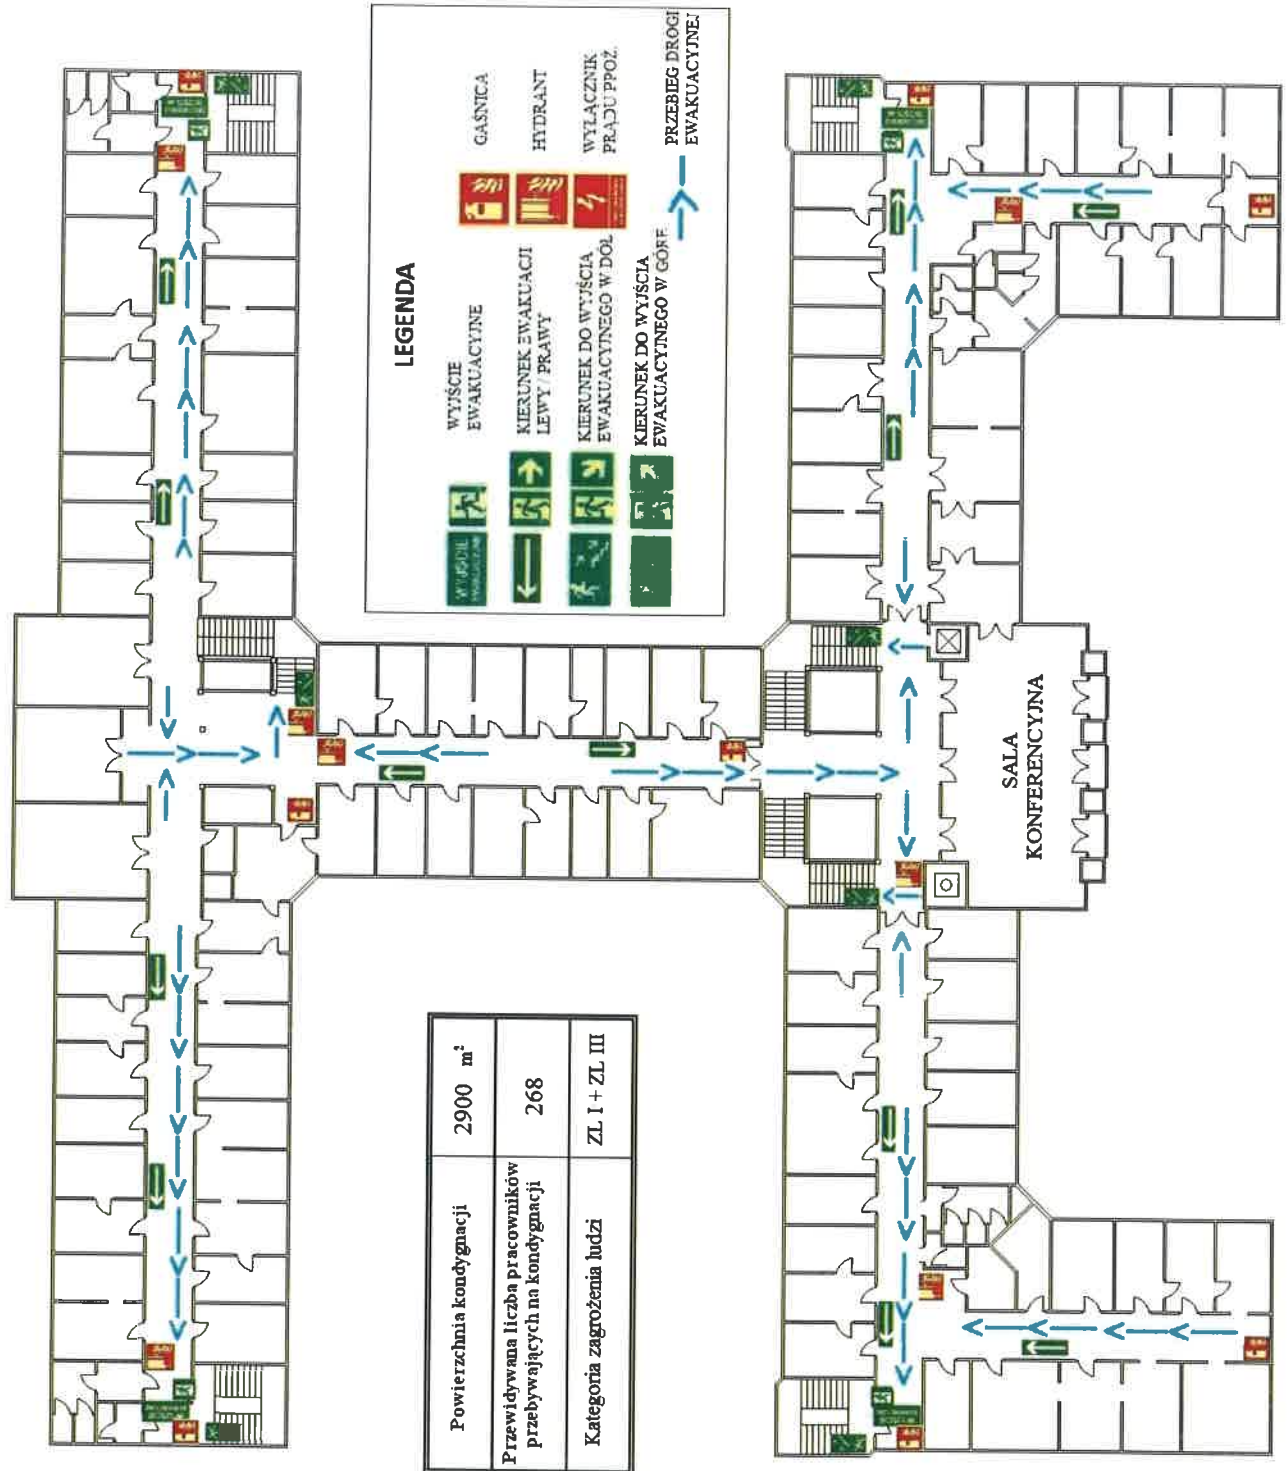



Powierzchnia kondygnacji	2900 m <sup>2</sup>
Przewidywana liczba pracowników przebywających na kondygnacji	268
Kategoria zagrożenia ludzi	ZL I + ZL III


**LEGENDA**


- 


WYJŚCIE EWAKUACYJNE
- 


GAŚNICA
- 

KIERUNEK EWAKUACJI LEWY / PRAWY
- 

HYDRANT
- 

KIERUNEK DO WYJŚCIA EWAKUACYJNEGO W DOL
- 

WYŁĄCZNIK PRĄDU PPOŻ.
- 

KIERUNEK DO WYJŚCIA EWAKUACYJNEGO W GÓRĘ
- 

PRZEBIEG DROGI EWAKUACYJNEJ