


**PLAN EWAKUACJI OBIEKTU DELEGATURY LUBELSKIEGO URZĘDU WOJEWÓDZKIEGO W CHELMIE PIĘTRO II**

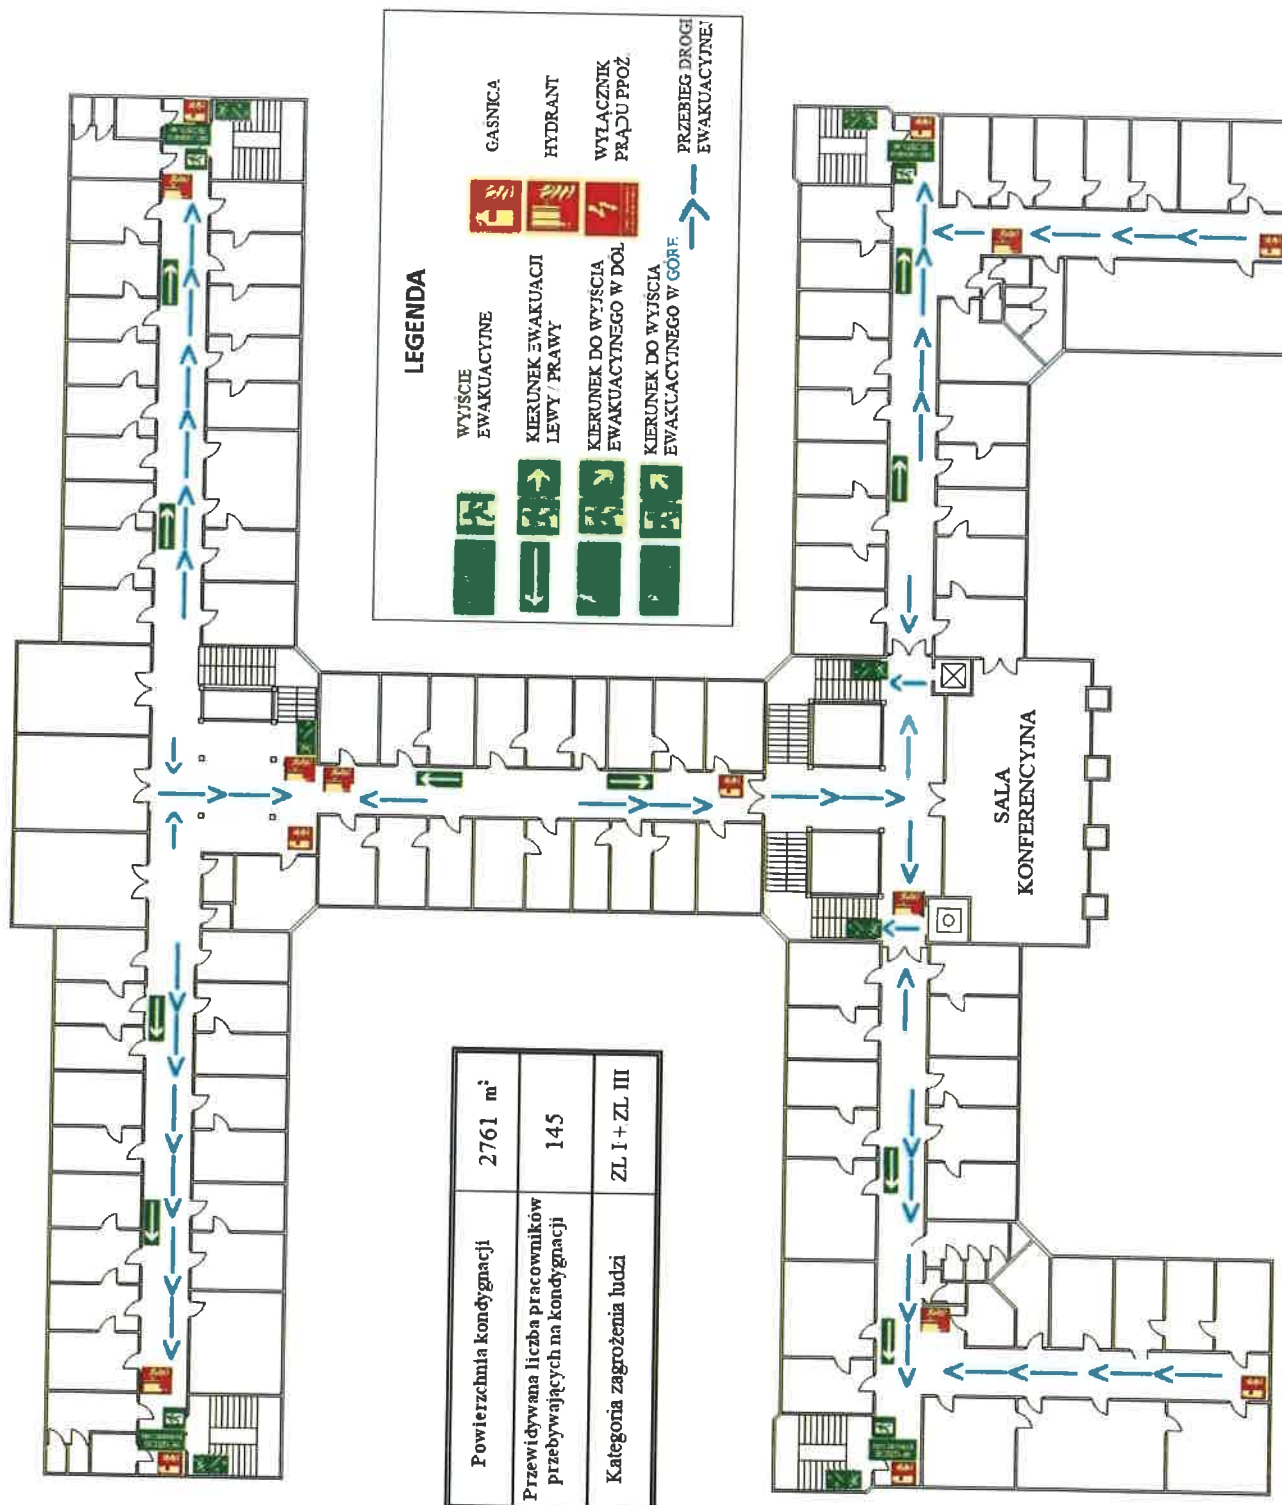

**LEGENDA**

WYJŚCIE EWAKUACYJNE	GASNIÇA
KIERUNEK EWAKUACJI LEWY / PRAWY	HYDRANT
KIERUNEK DO WYJŚCIA EWAKUACYJNEGO W DOL	WYŁĄCZNIK PRĄDU PPOŻ
KIERUNEK DO WYJŚCIA EWAKUACYJNEGO W GÓRĘ	PRZEBIEG DROGI EWAKUACYJNEJ

Powierzchnia kondygnacji	2761 m <sup>2</sup>
Przewidywana liczba pracowników przebywających na kondygnacji	145
Kategoria zagrożenia ludzi	ZL I + ZL III

SALA KONFERENCYJNA